


なら100年会館
大ホール 客席平面図(補助席付)

ス テ ー ジ

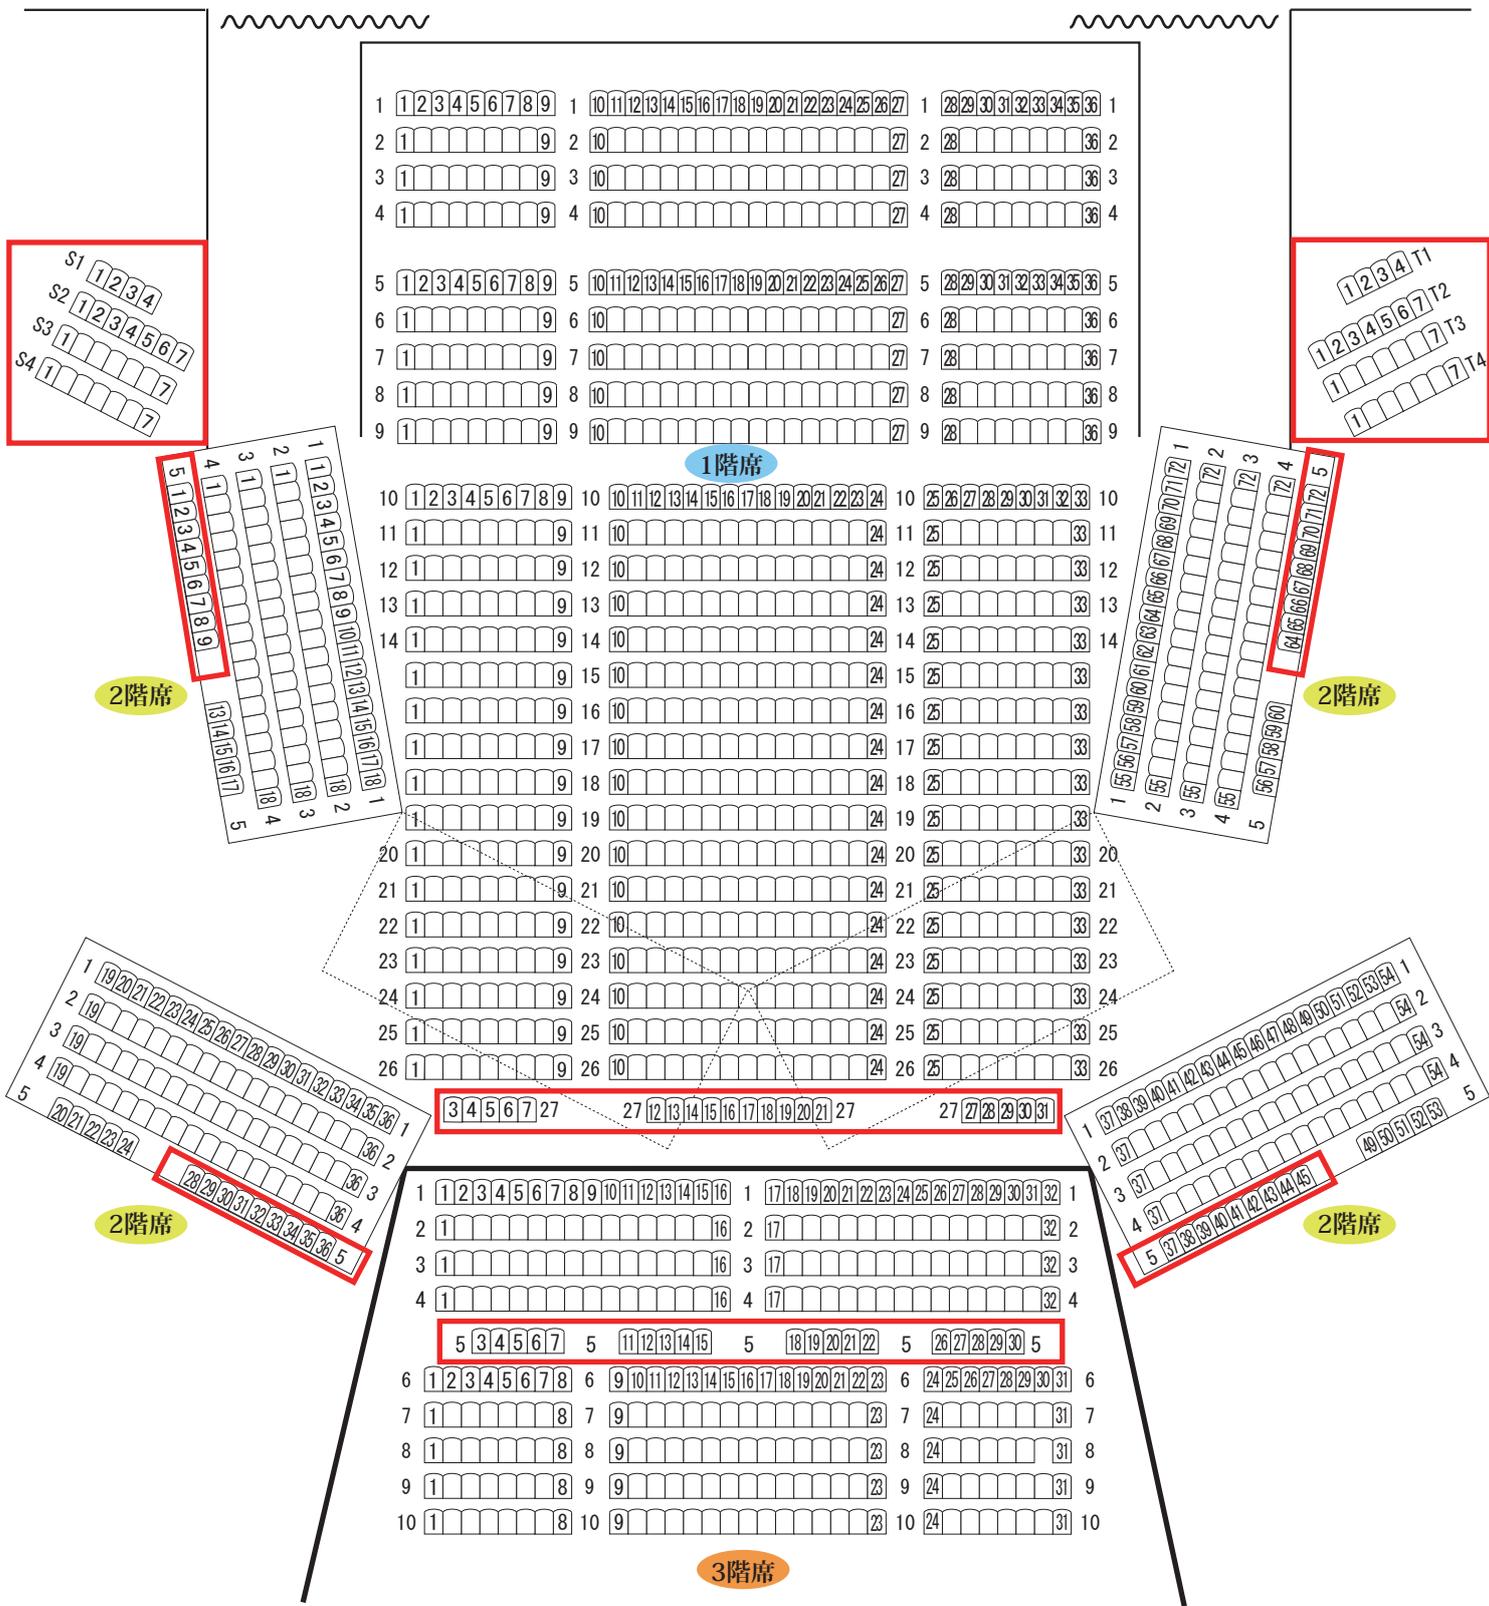

赤枠は補助席